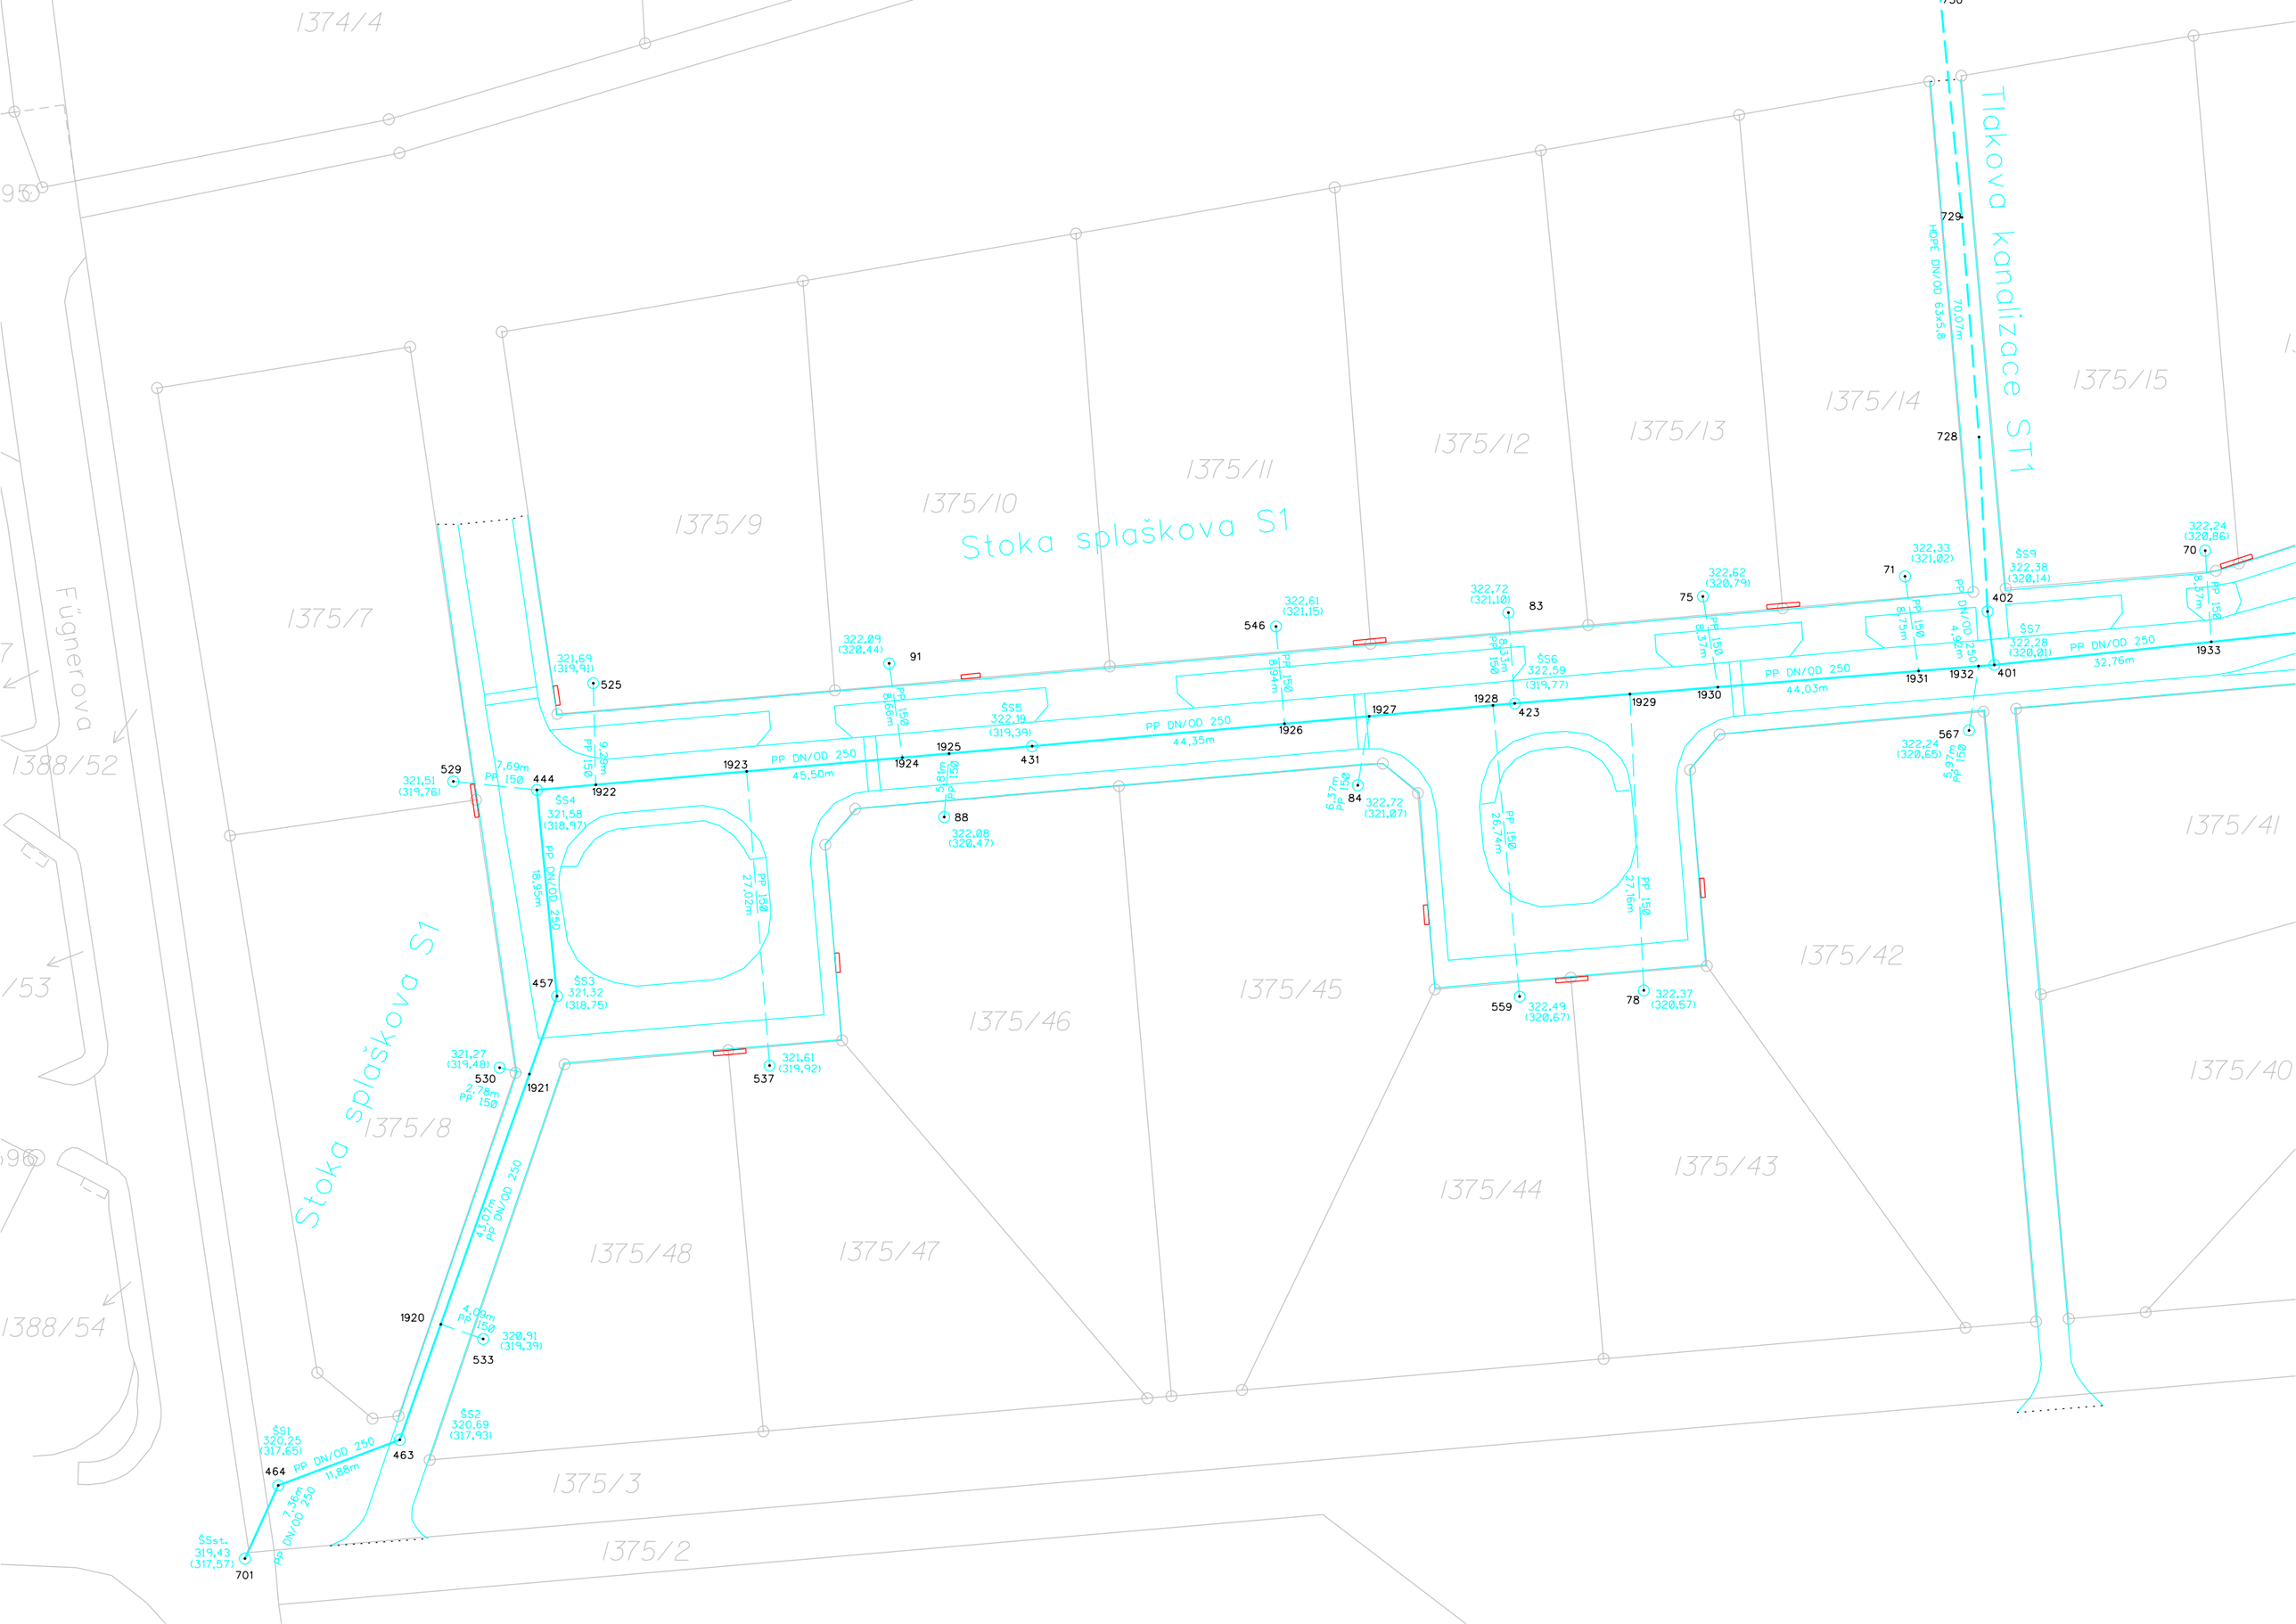

Stoka splaškova S1
Tlakova kanalizace ST1
Stoka splaškova S1
Fügnerova
1374/4
1375/7
1375/8
1375/9
1375/10
1375/11
1375/12
1375/13
1375/14
1375/15
1375/41
1375/42
1375/43
1375/44
1375/45
1375/46
1375/47
1375/48
1375/3
1375/2
1388/52
1388/54
PP DN/OD 250
45,50m
44,35m
44,03m
32,76m
HDPE DN/OD 63x5,8
70,07m
PP 150