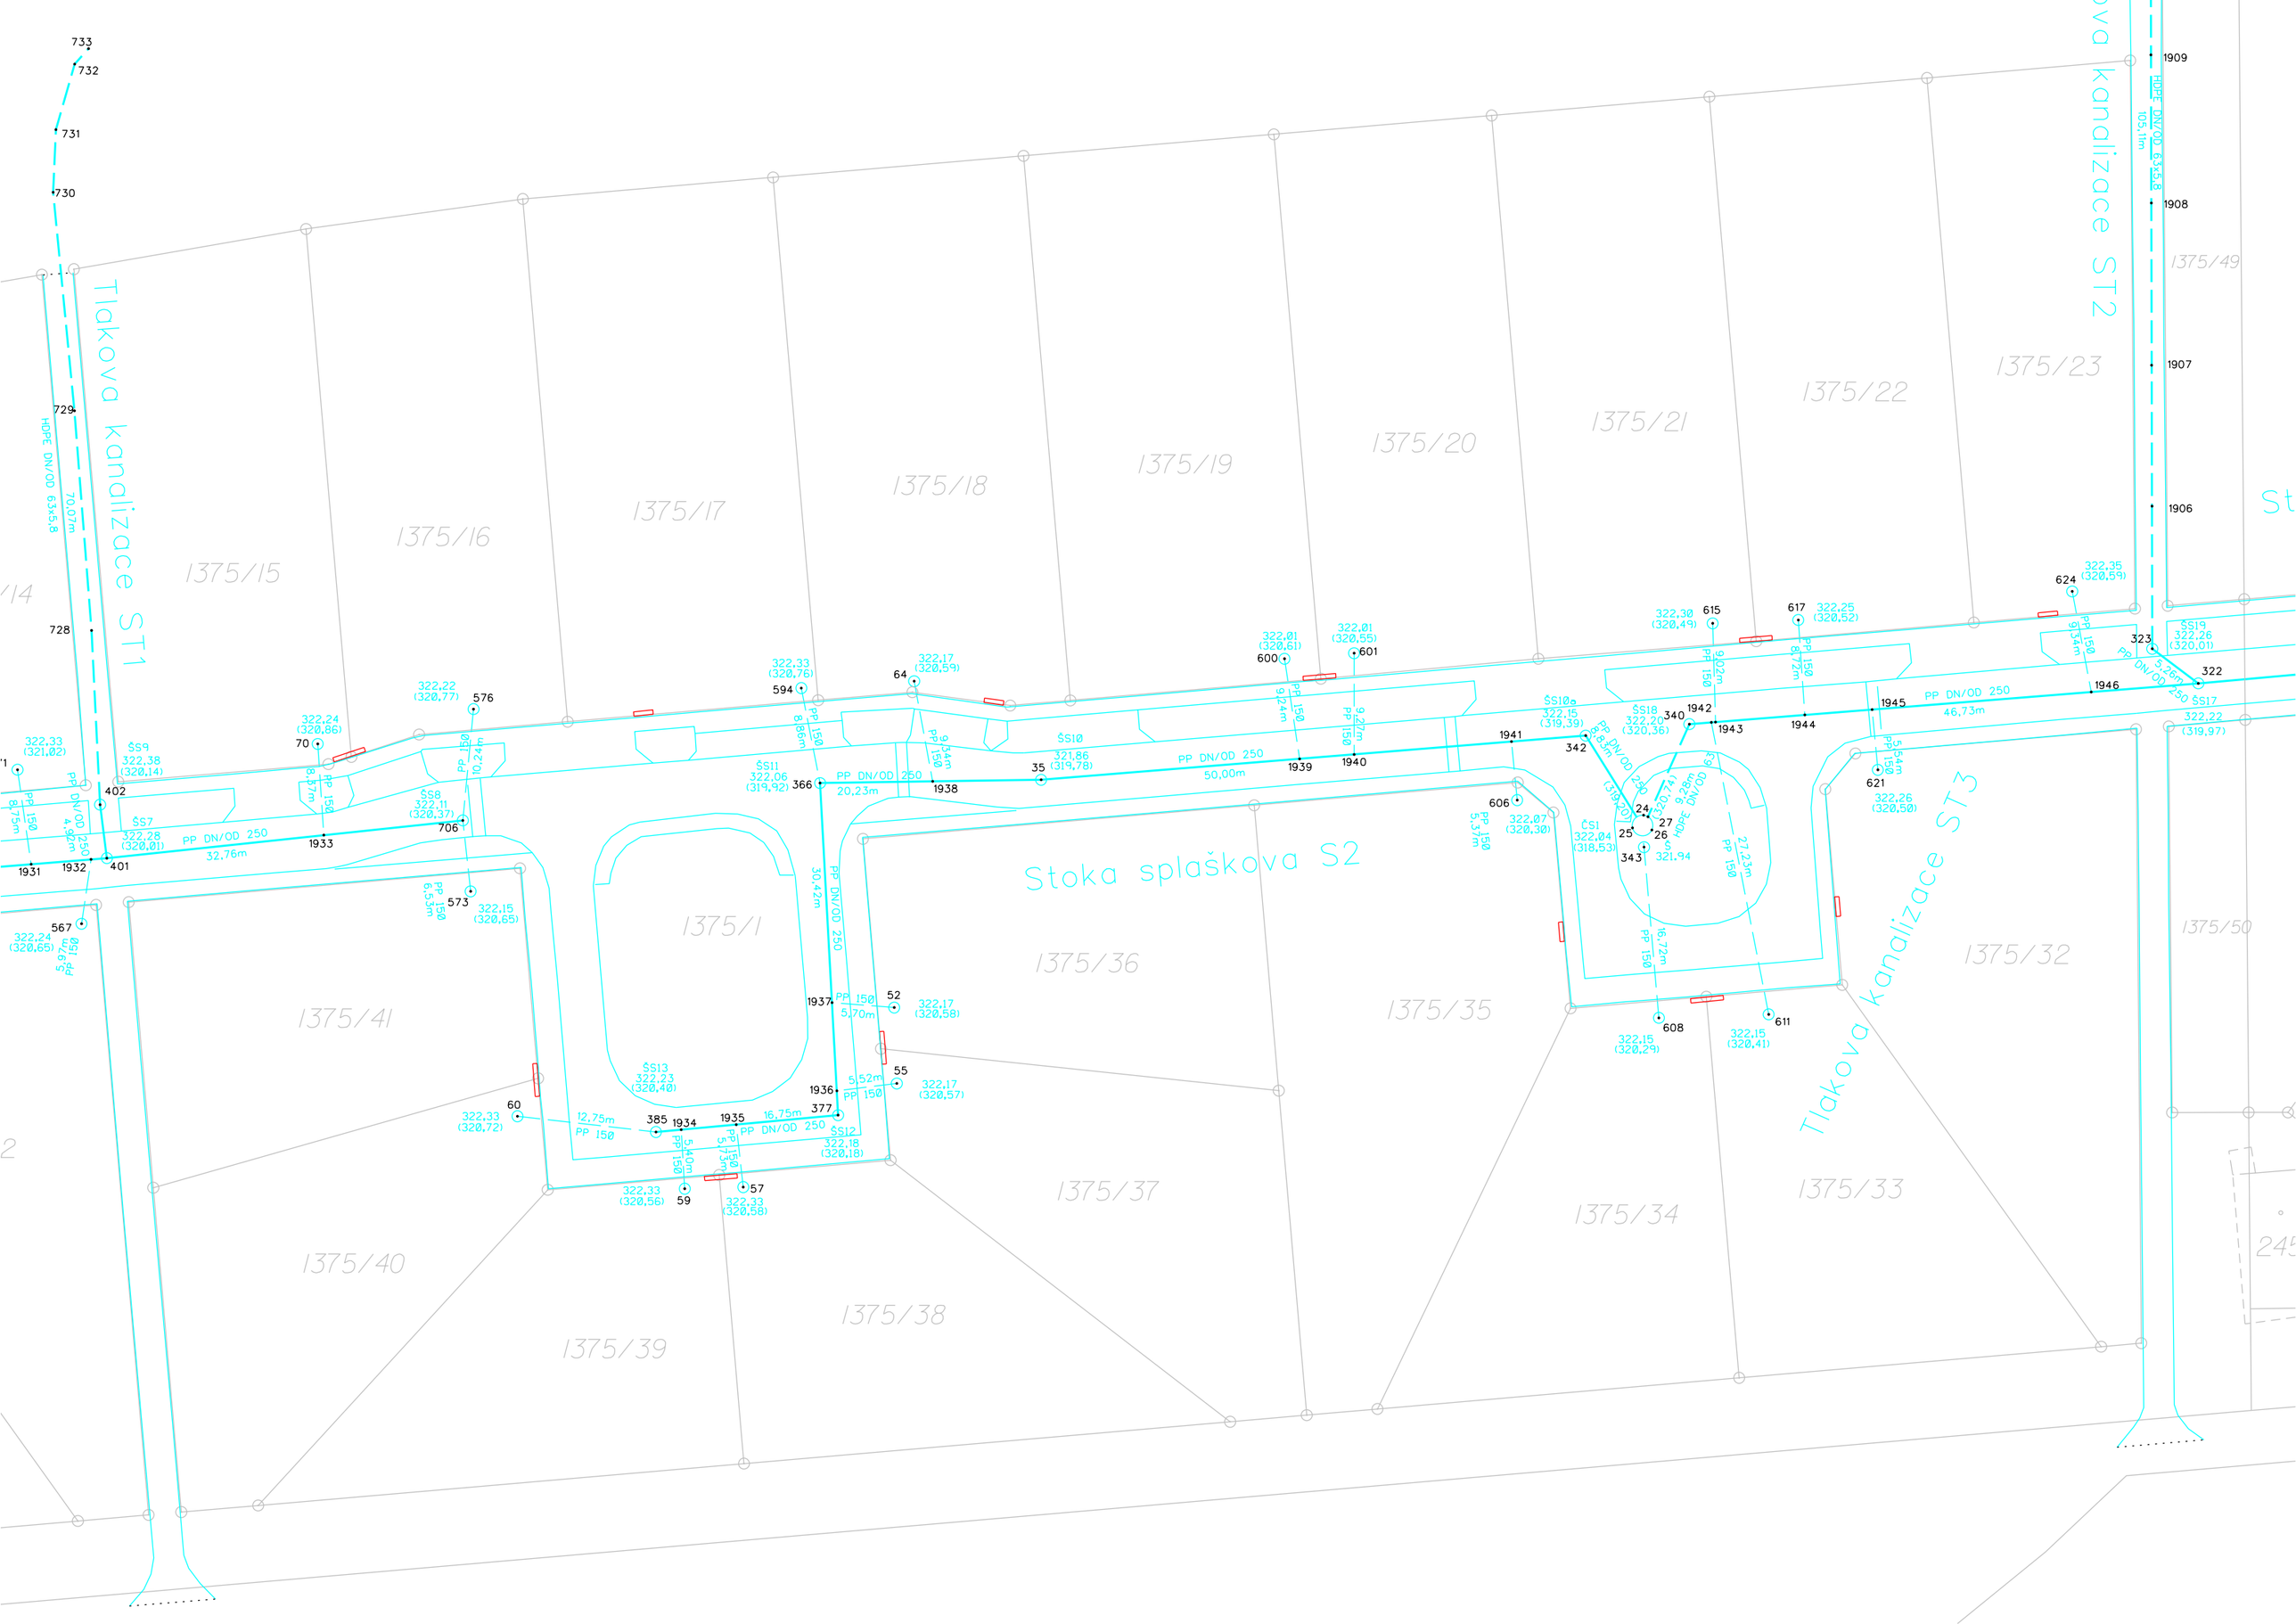

Tlakova kanalizace ST1
Tlakova kanalizace ST2
Tlakova kanalizace ST3
Stoka splaškova S2
1375/1
1375/15
1375/16
1375/17
1375/18
1375/19
1375/20
1375/21
1375/22
1375/23
1375/32
1375/33
1375/34
1375/35
1375/36
1375/37
1375/38
1375/39
1375/40
1375/41
1375/49
1375/50
PP DN/OD 250
32,76m
50,00m
46,73m
20,23m
30,42m
HDPE DN/OD 63x5,8